


ALÇIPAN DUVARA GÖRE İÇERİ AÇILIM SİSTEM

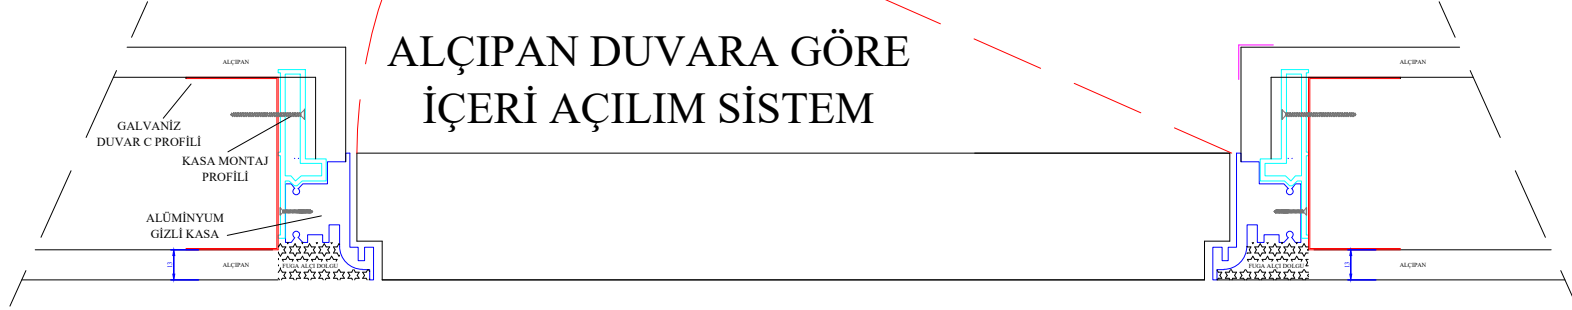

ALÇIPAN DUVARA GÖRE DIŞARI AÇILIM SİSTEM

